


NYTTEHAVER PÅ STRANDESPLANADEN

Strandesplanaden

Hallingparken

Sti

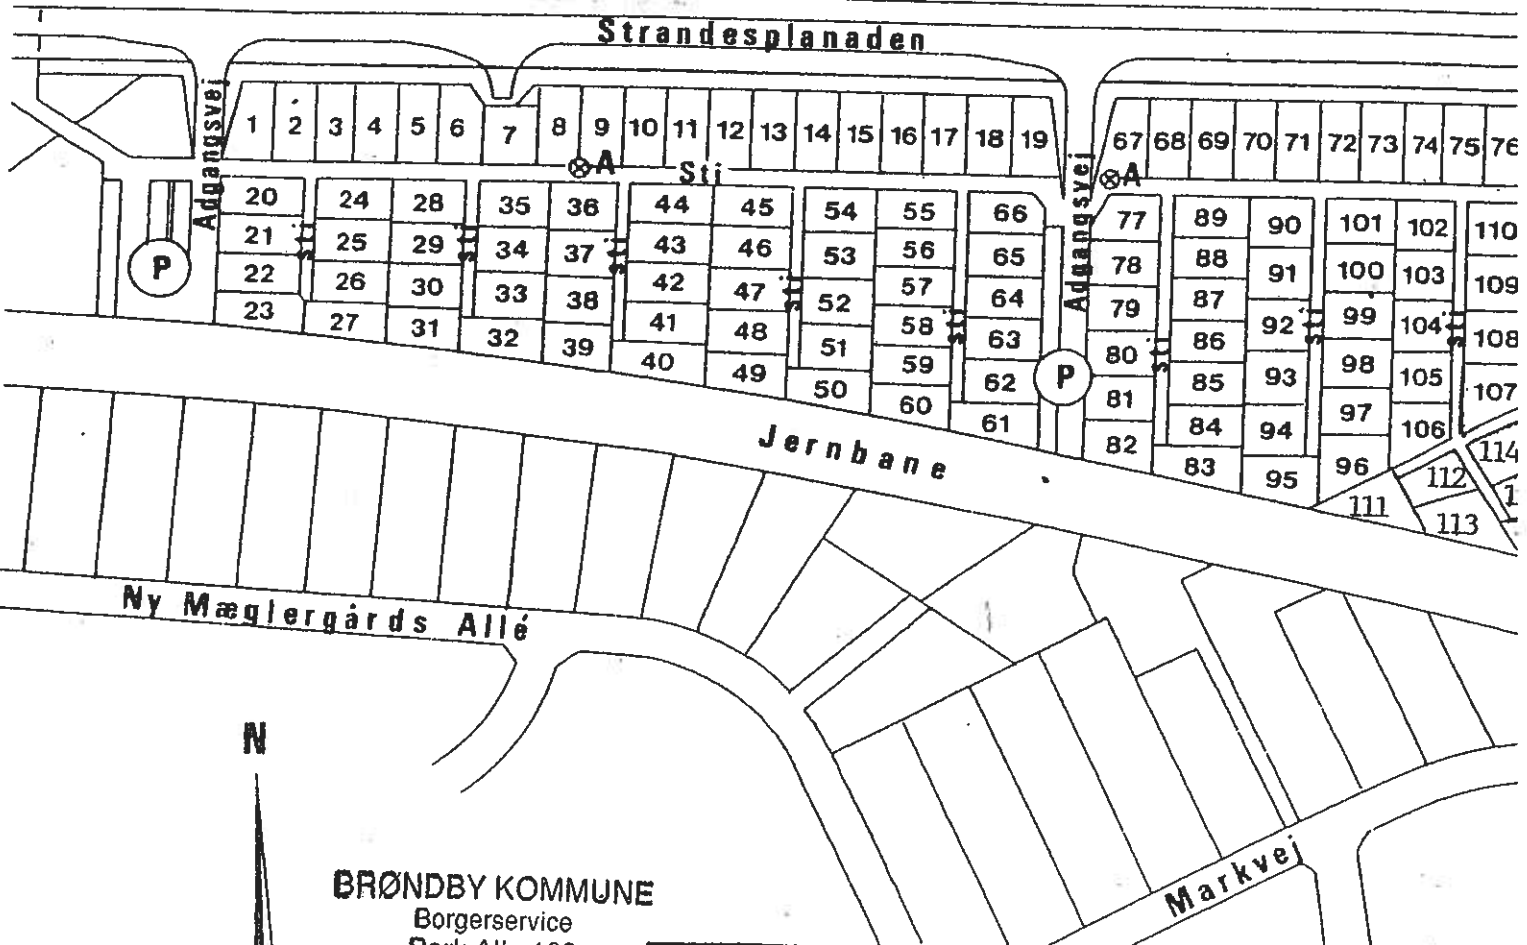

BRØNDBY KOMMUNE
Borgerservice
Park Alle 160
2605 Brøndby


✓
DORTHE AXELSEN



BRØNDBY KOMMUNE
TEKNISK FORVALTNING

NYTTEHAVER på matr. nr. 13 il. B.V.

- ⊗ A = Aftapningshane
- ⊙ P = Parkeringsareal

Beregn.	Mål	 Stadsingeniør
Legn. LK	1:2000	
Afd. 109	Dato 20-4-76	Nr. 1-487