

BRØNDBY KOMMUNE

Borgerservice
Park Alle 160
2605 Brøndby

Sydgårdsvej

DORTHE AXELSEN

NYTTEHAVER PÅ SYDGÅRDSVEJ


P-Plads

Affald

Søndre Ringvej

18	17	16	15	14	13
19	20	21	22	23	24
30	29	28	27	26	25
32	33	34	35	36	
41	40	39	38	37	
44	45	46	47	48	
53	52	51	50	49	
56	57	58	59	60	
65	64	63	62	61	
68	69	70	71	72	
77	76	75	74	73	
79	80	81	82	83	
87	86	85	84		
88	89	90			
					102
					101
					100
					99
					98
					97
					96
					95
					94
					93
					92
					91
					91A

Grønt område

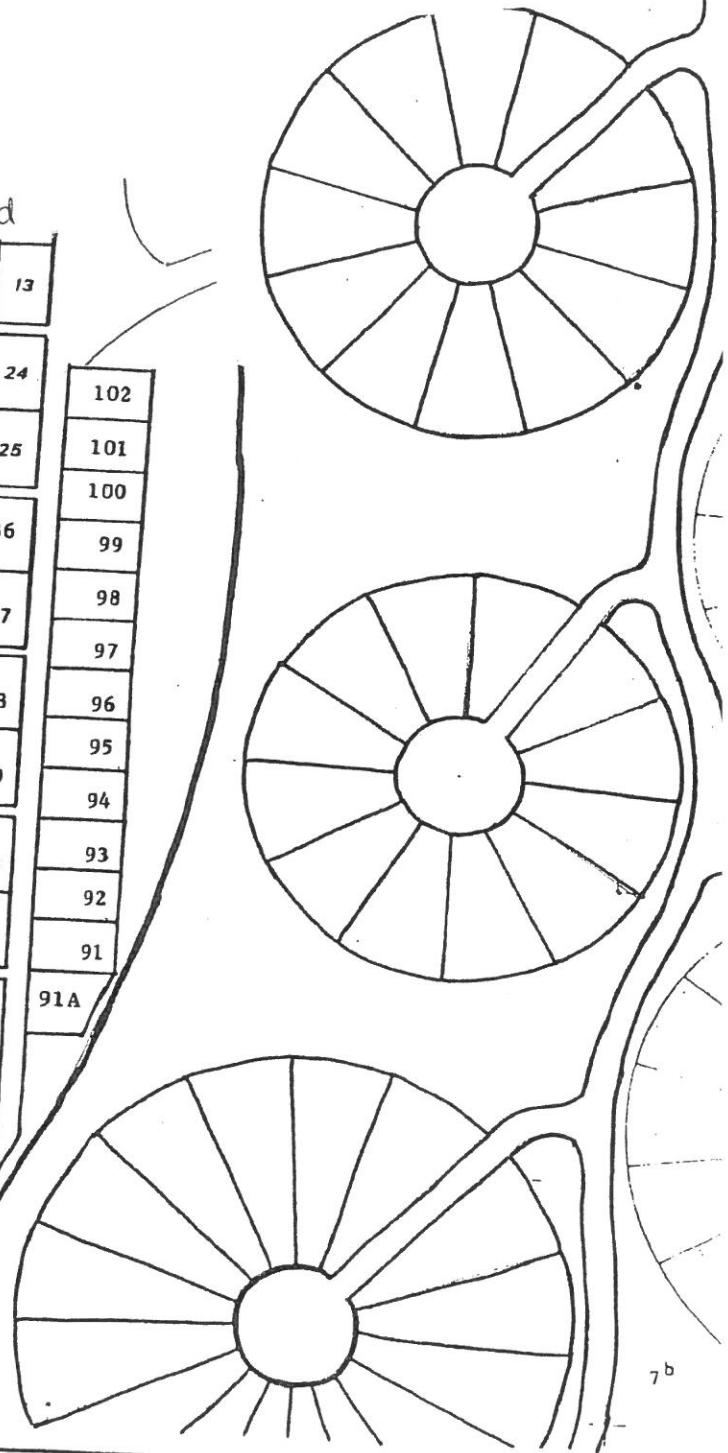

IALT 105 HAVER
HAVERNE CA. 10x15(16)m.



BRØNDBY KOMMUNE • TEKNISK FORVALTNING
PARK ALLE 160 • 2605 BRØNDBY • TLF. 02-963555

NYTTEHAVER
MATR. NR. 123 BRØNDBYVESTER

Tegn. J.M.

Mål 1:1000

Sagsnr.

Tegn. nr.

Godk.

Dato NOV 97

2-702