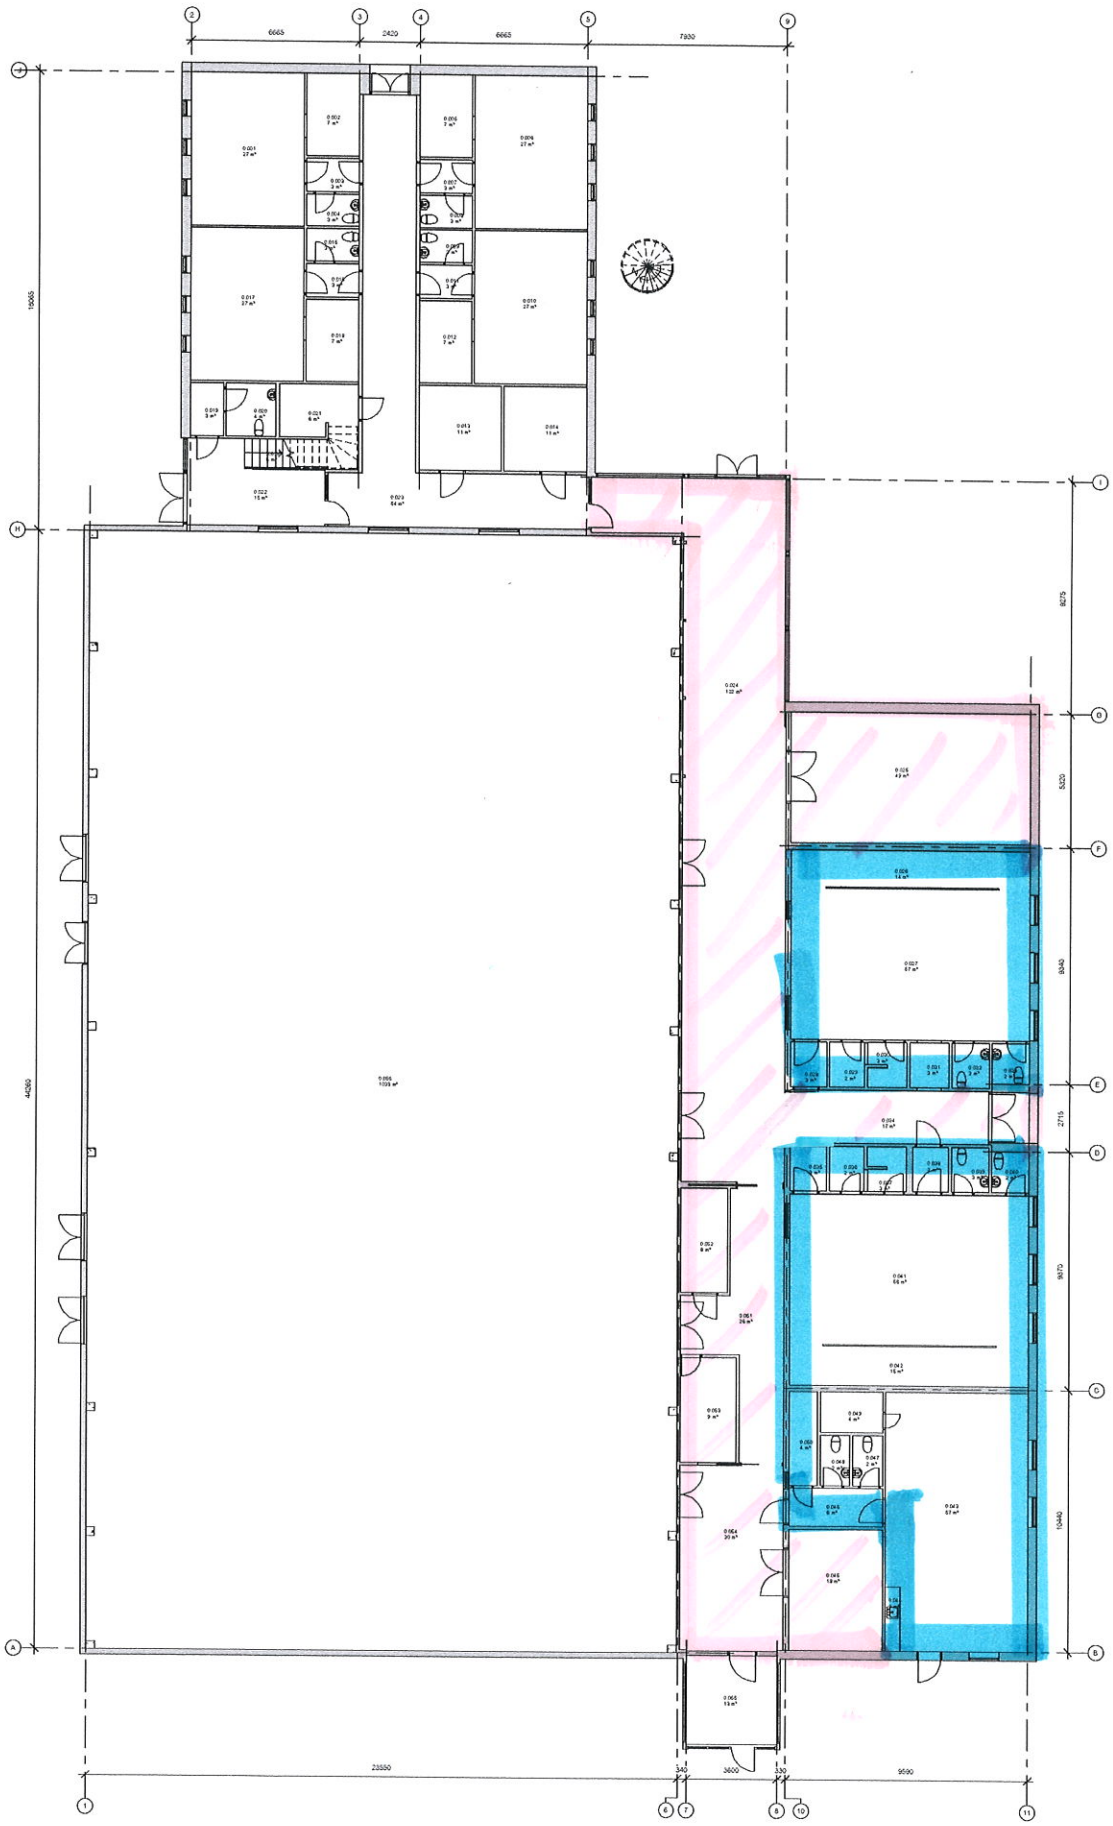

01 EST - Stue

1 : 100

BRØNDBY KOMMUNE TEKNISK FORVALTNING			Sag/Ejd.: 44295-23_Langbjerg
Emne: Gulvplan			Adresse: Tyvkjærparken 2, 2660 Brøndby Strand
Tegn.: NIRAS	Mål: 1 : 100	Sagsnr.: 44295	Tegnnr.: K01_H1_EST_S2_N01
Godk.: BK	Dato: 09.07.2020	Matr.nr.: 16da	Rev. dato: 27.08.2020
			Rev.nr.: A
Bygherre: BRØNDBY KOMMUNE TEKNISK FORVALTNING, PARK ALLE 160, DK2605 BRØNDBY			Tlf. 43282828 Fax 43282450