


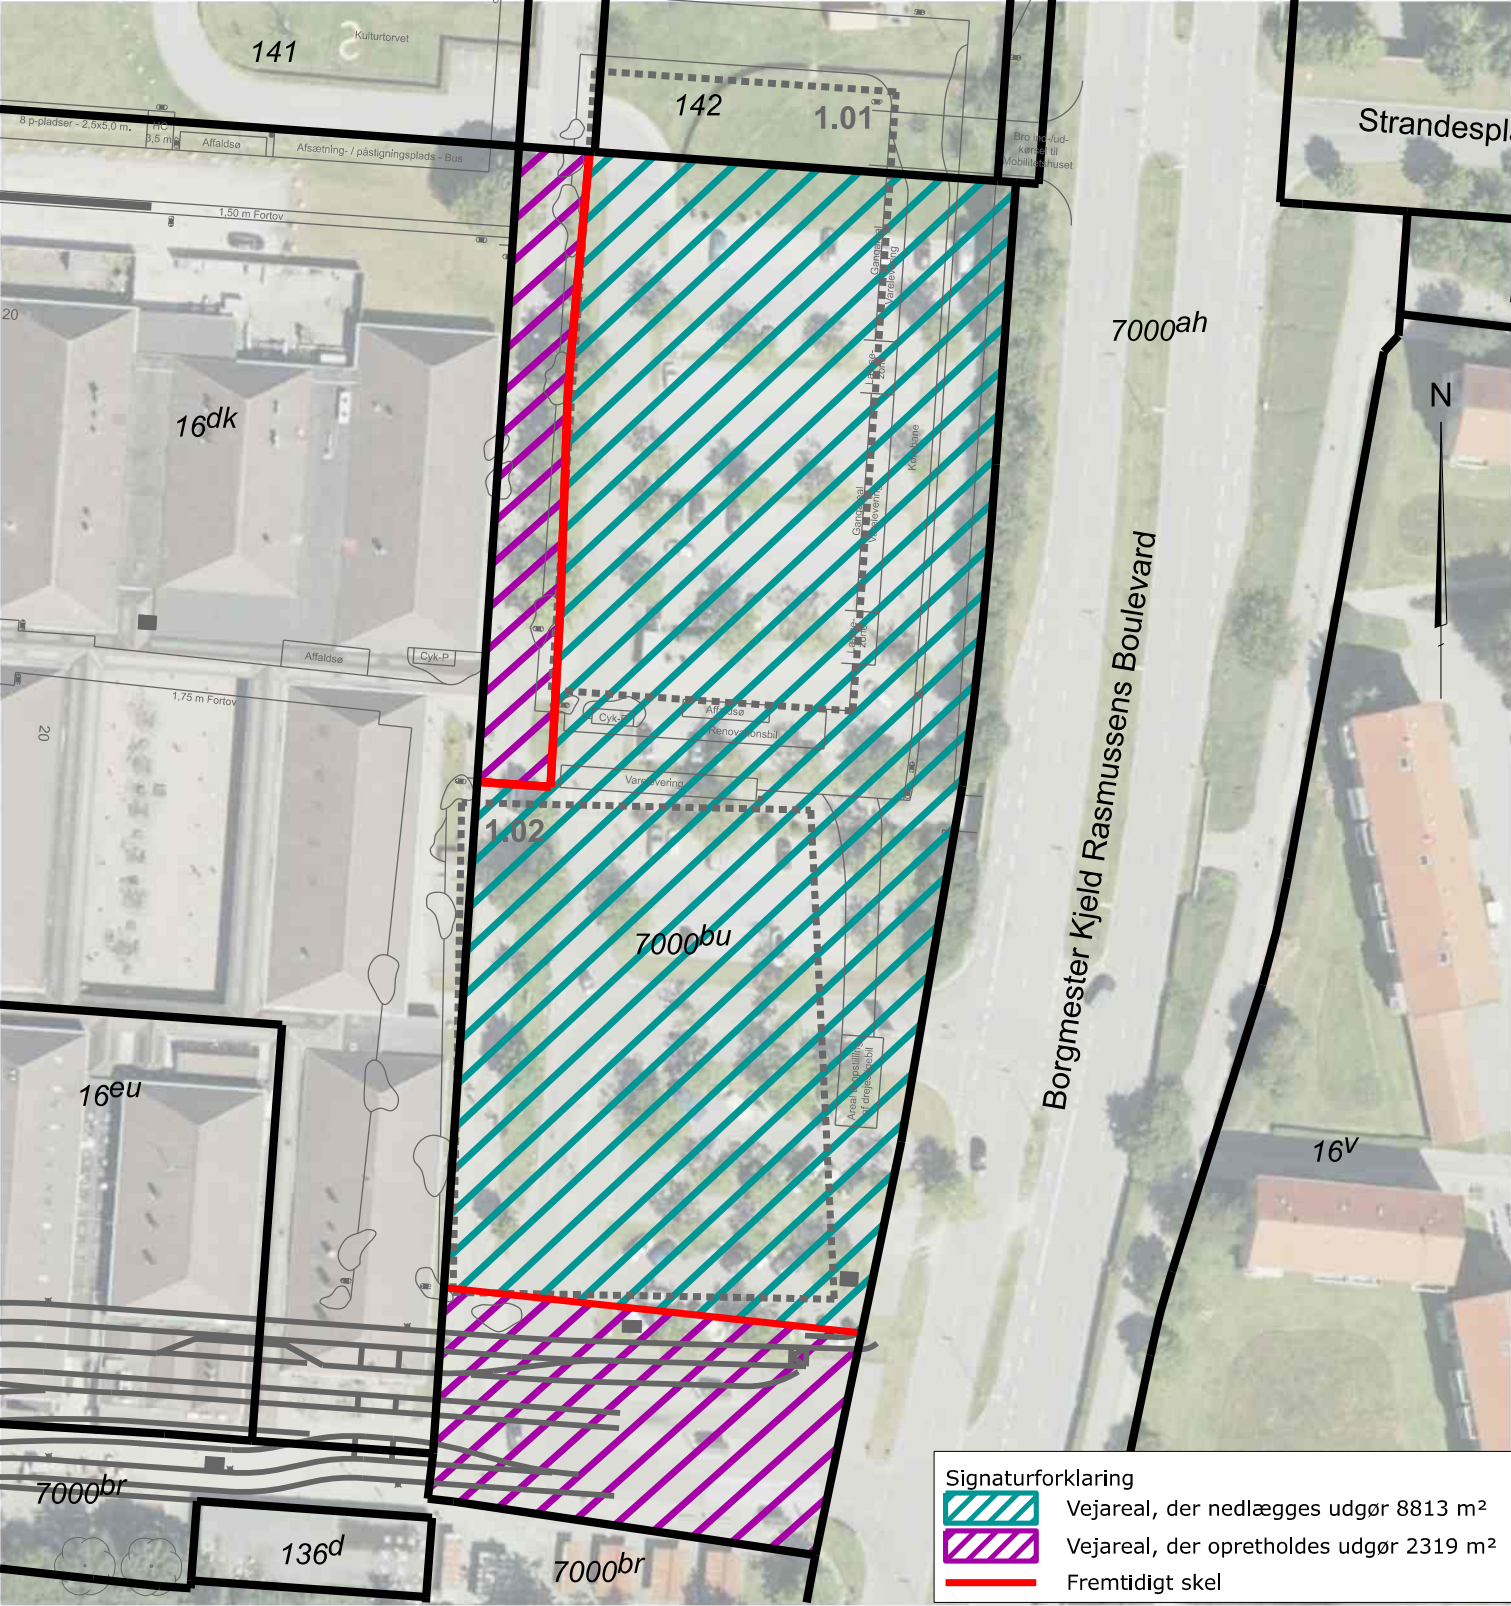

Kortbilag

Nedlæggelse af vejareal
7000bu Brøndbyvester By, Brøndby Strand
Brøndby Kommune



Landinspektørfirmaet LE34
Katrinebjergvej 91
8200 Aarhus N
+45 7733 2121

aarhus@le34.dk
www.le34.dk

LFN	TNA	TNA	02.04.2025
UDF.	KONTROL	GODK.	DATO
UTM32	DVR90	297 x 210	1:1000
KOORD. SYS.	KOTESYS.	FORMAT	MÅLFORHOLD
2501852	2501852-001-003		1
PROJEKTNR.	TEGNINGSNUMMER		UDG.