


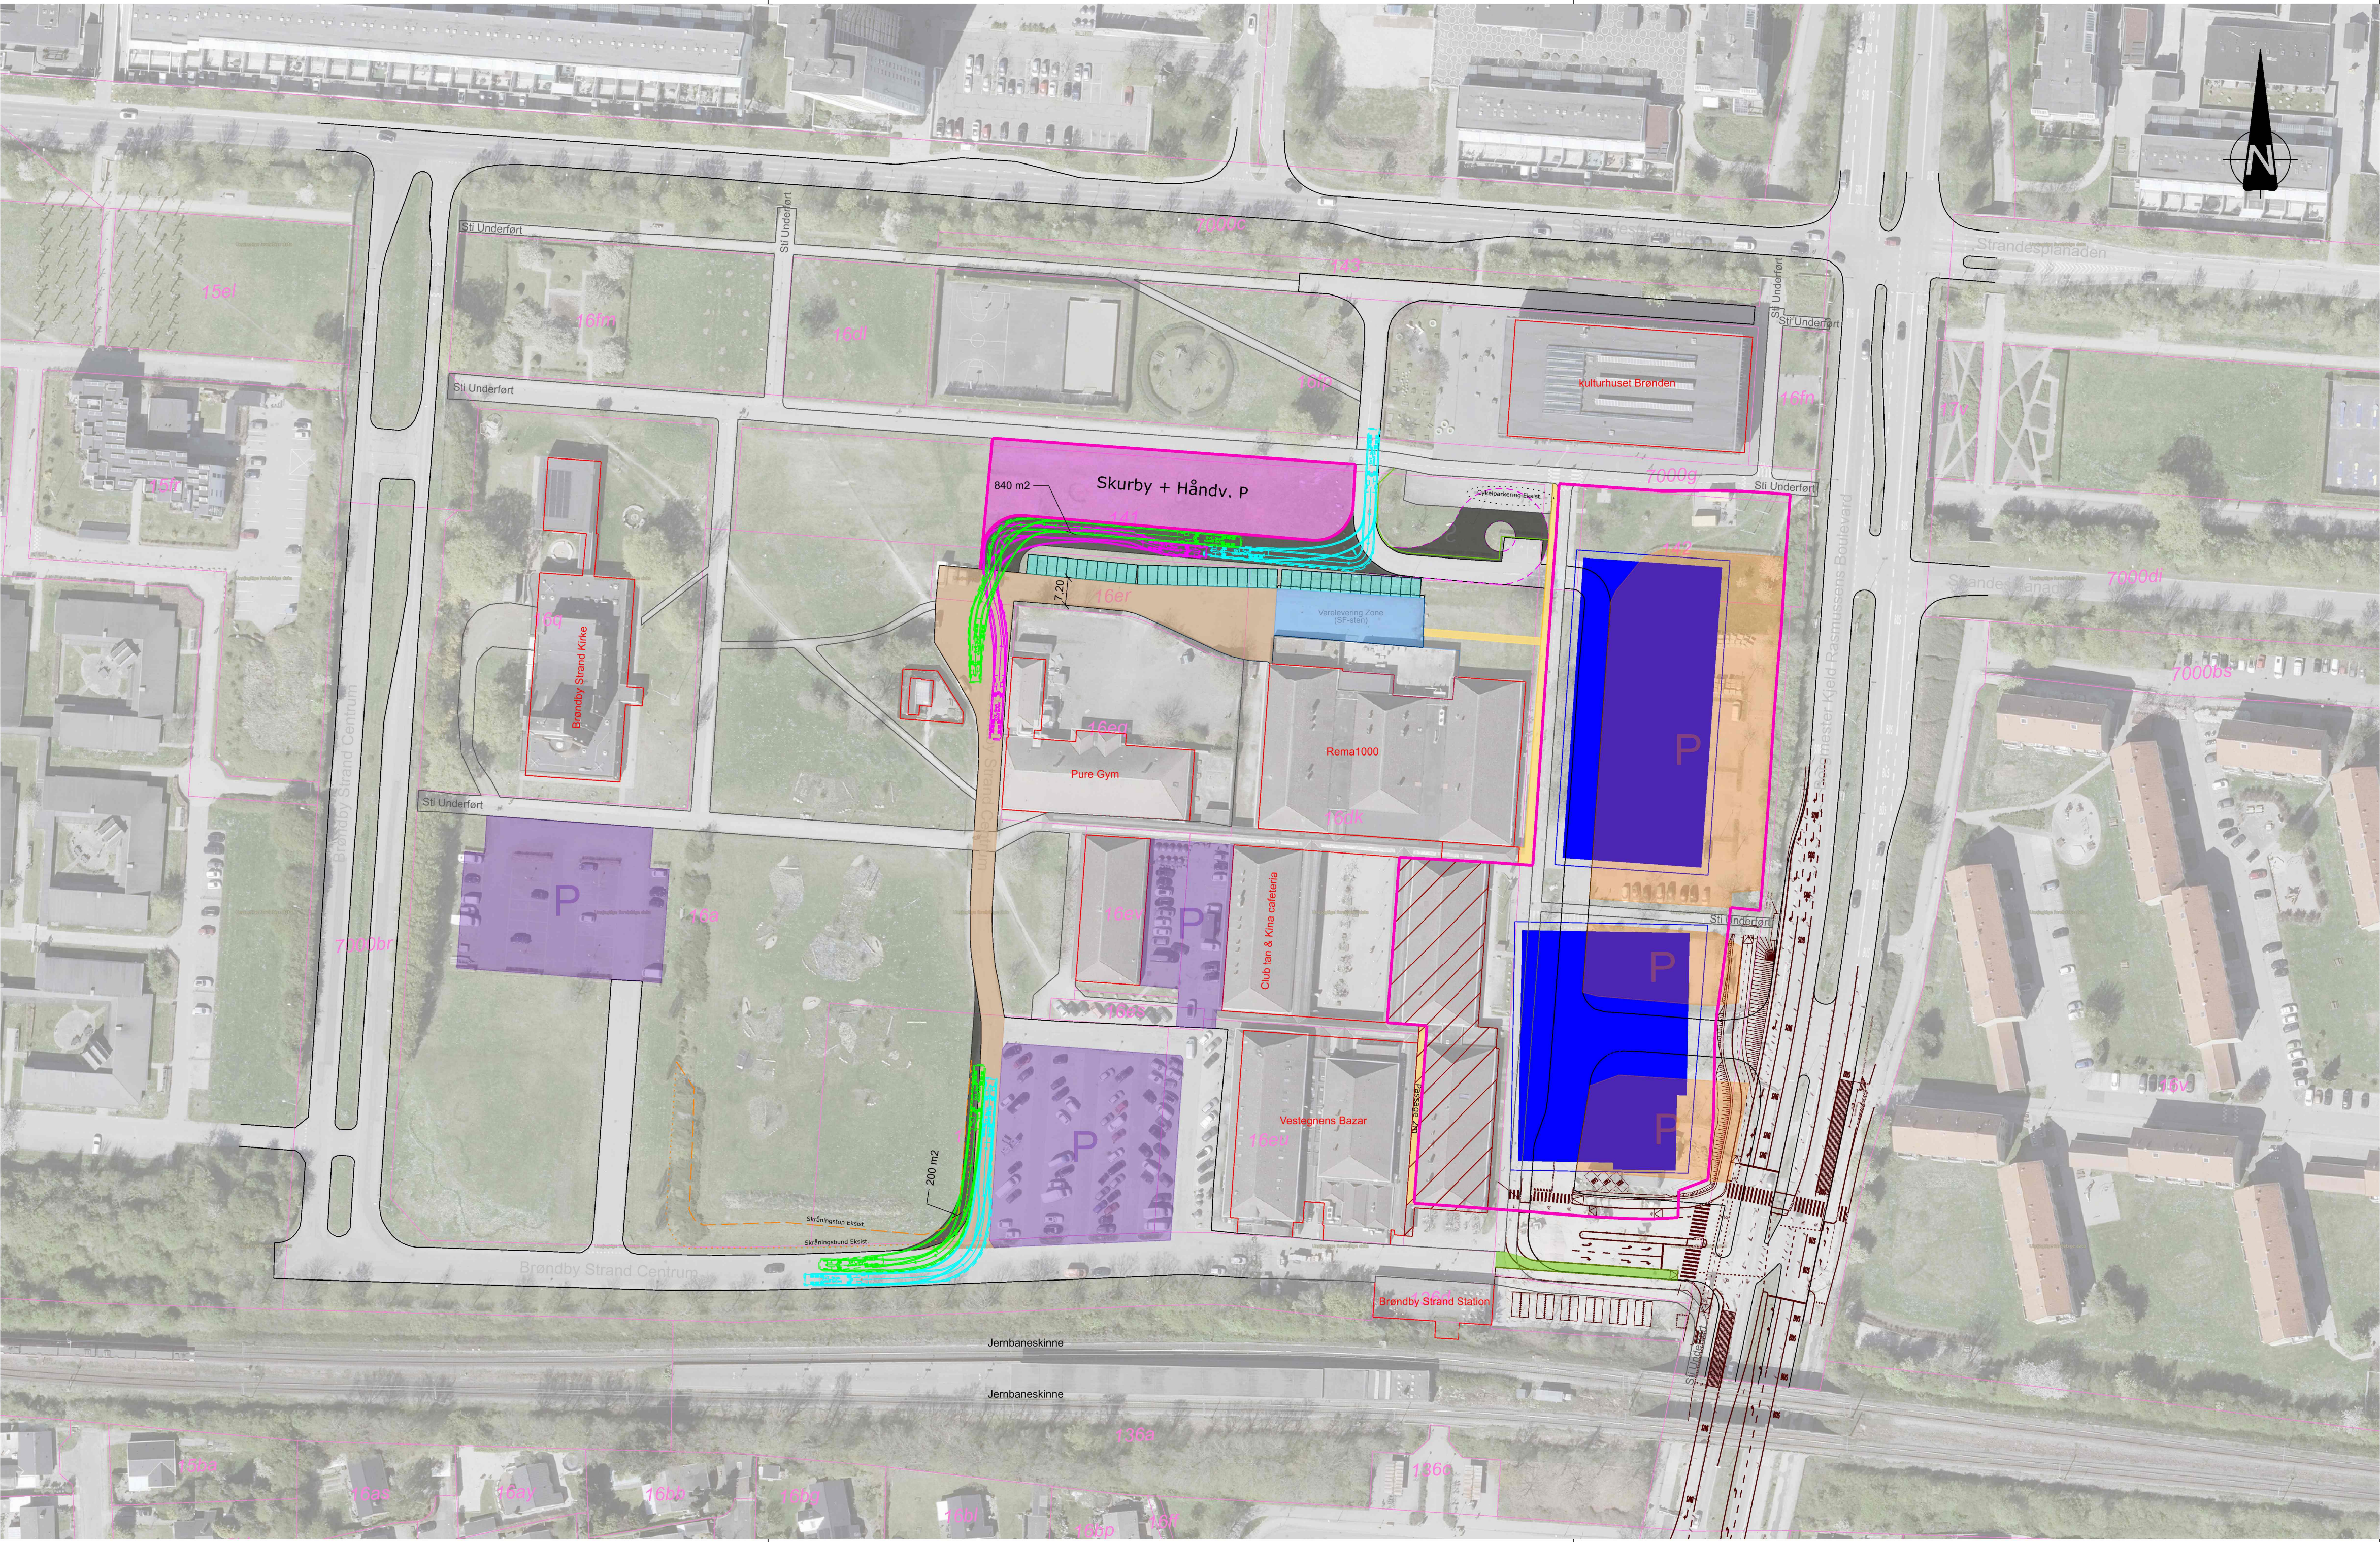

NOTE:
Ubenævnte mål er i m.
Koordinatsystem er UTM32.

SIGNATURER:

Matrikelkort

Byggefelt (1.01 & 1.02)

Vej Eksist.

Vejudlæg Midlertidigt
(Kørekurver for SVT)

Sti Eksist.

Bygning Eksist.

Bygning Nedrives

Parkering Eksist.

Parkering Nedlægges

Parkering Midlertidigt

Vareleveringszone

Arealbehov vendeplads, Cirkelformet
(Minimumskrav, SVT)

Krydsombygning Etableret

Byggepladshegn

Dobbeltrettet cykelsti Midlertidigt

Stiforbindele Midlertidigt

Busk Eksist.

Slidlag Nyt

Kørekurve, Sættevognstog (SVT)
(5km/t, Køremåde B)

SVT 5kph			
Tractor Width	2.55	Lock to Lock Time	6.0
Trailer Width	2.55	Steering Angle	38.0
Tractor Track	2.55	Articulating Angle	70.0
Trailer Track	2.55		

FORELØBIGT TRYK 2025-12-10

Sag:	Fremtidens Brøndby Strand Kommentar fra myndighed indarbejdet	Projekt nr.:	20425453
Emne:	Trafikplan - Etape 1.01	Fase:	Dispositionsforslag
		Tegn. nr.:	Rev.:

Dato:	2025.12.10	Udarb.:	ANHAN	Kont.:	Godk.:	Mål:	1:1000	420mm x 840mm
-------	------------	---------	-------	--------	--------	------	--------	---------------

R:\PROJ\10\25453\07_Geometry\007_02_Model\K10_Process And Supply\A3_Dispositionsforslag\Sketch\Trafikafvikling_Maks.Dgn
2025-12-10 15:48